


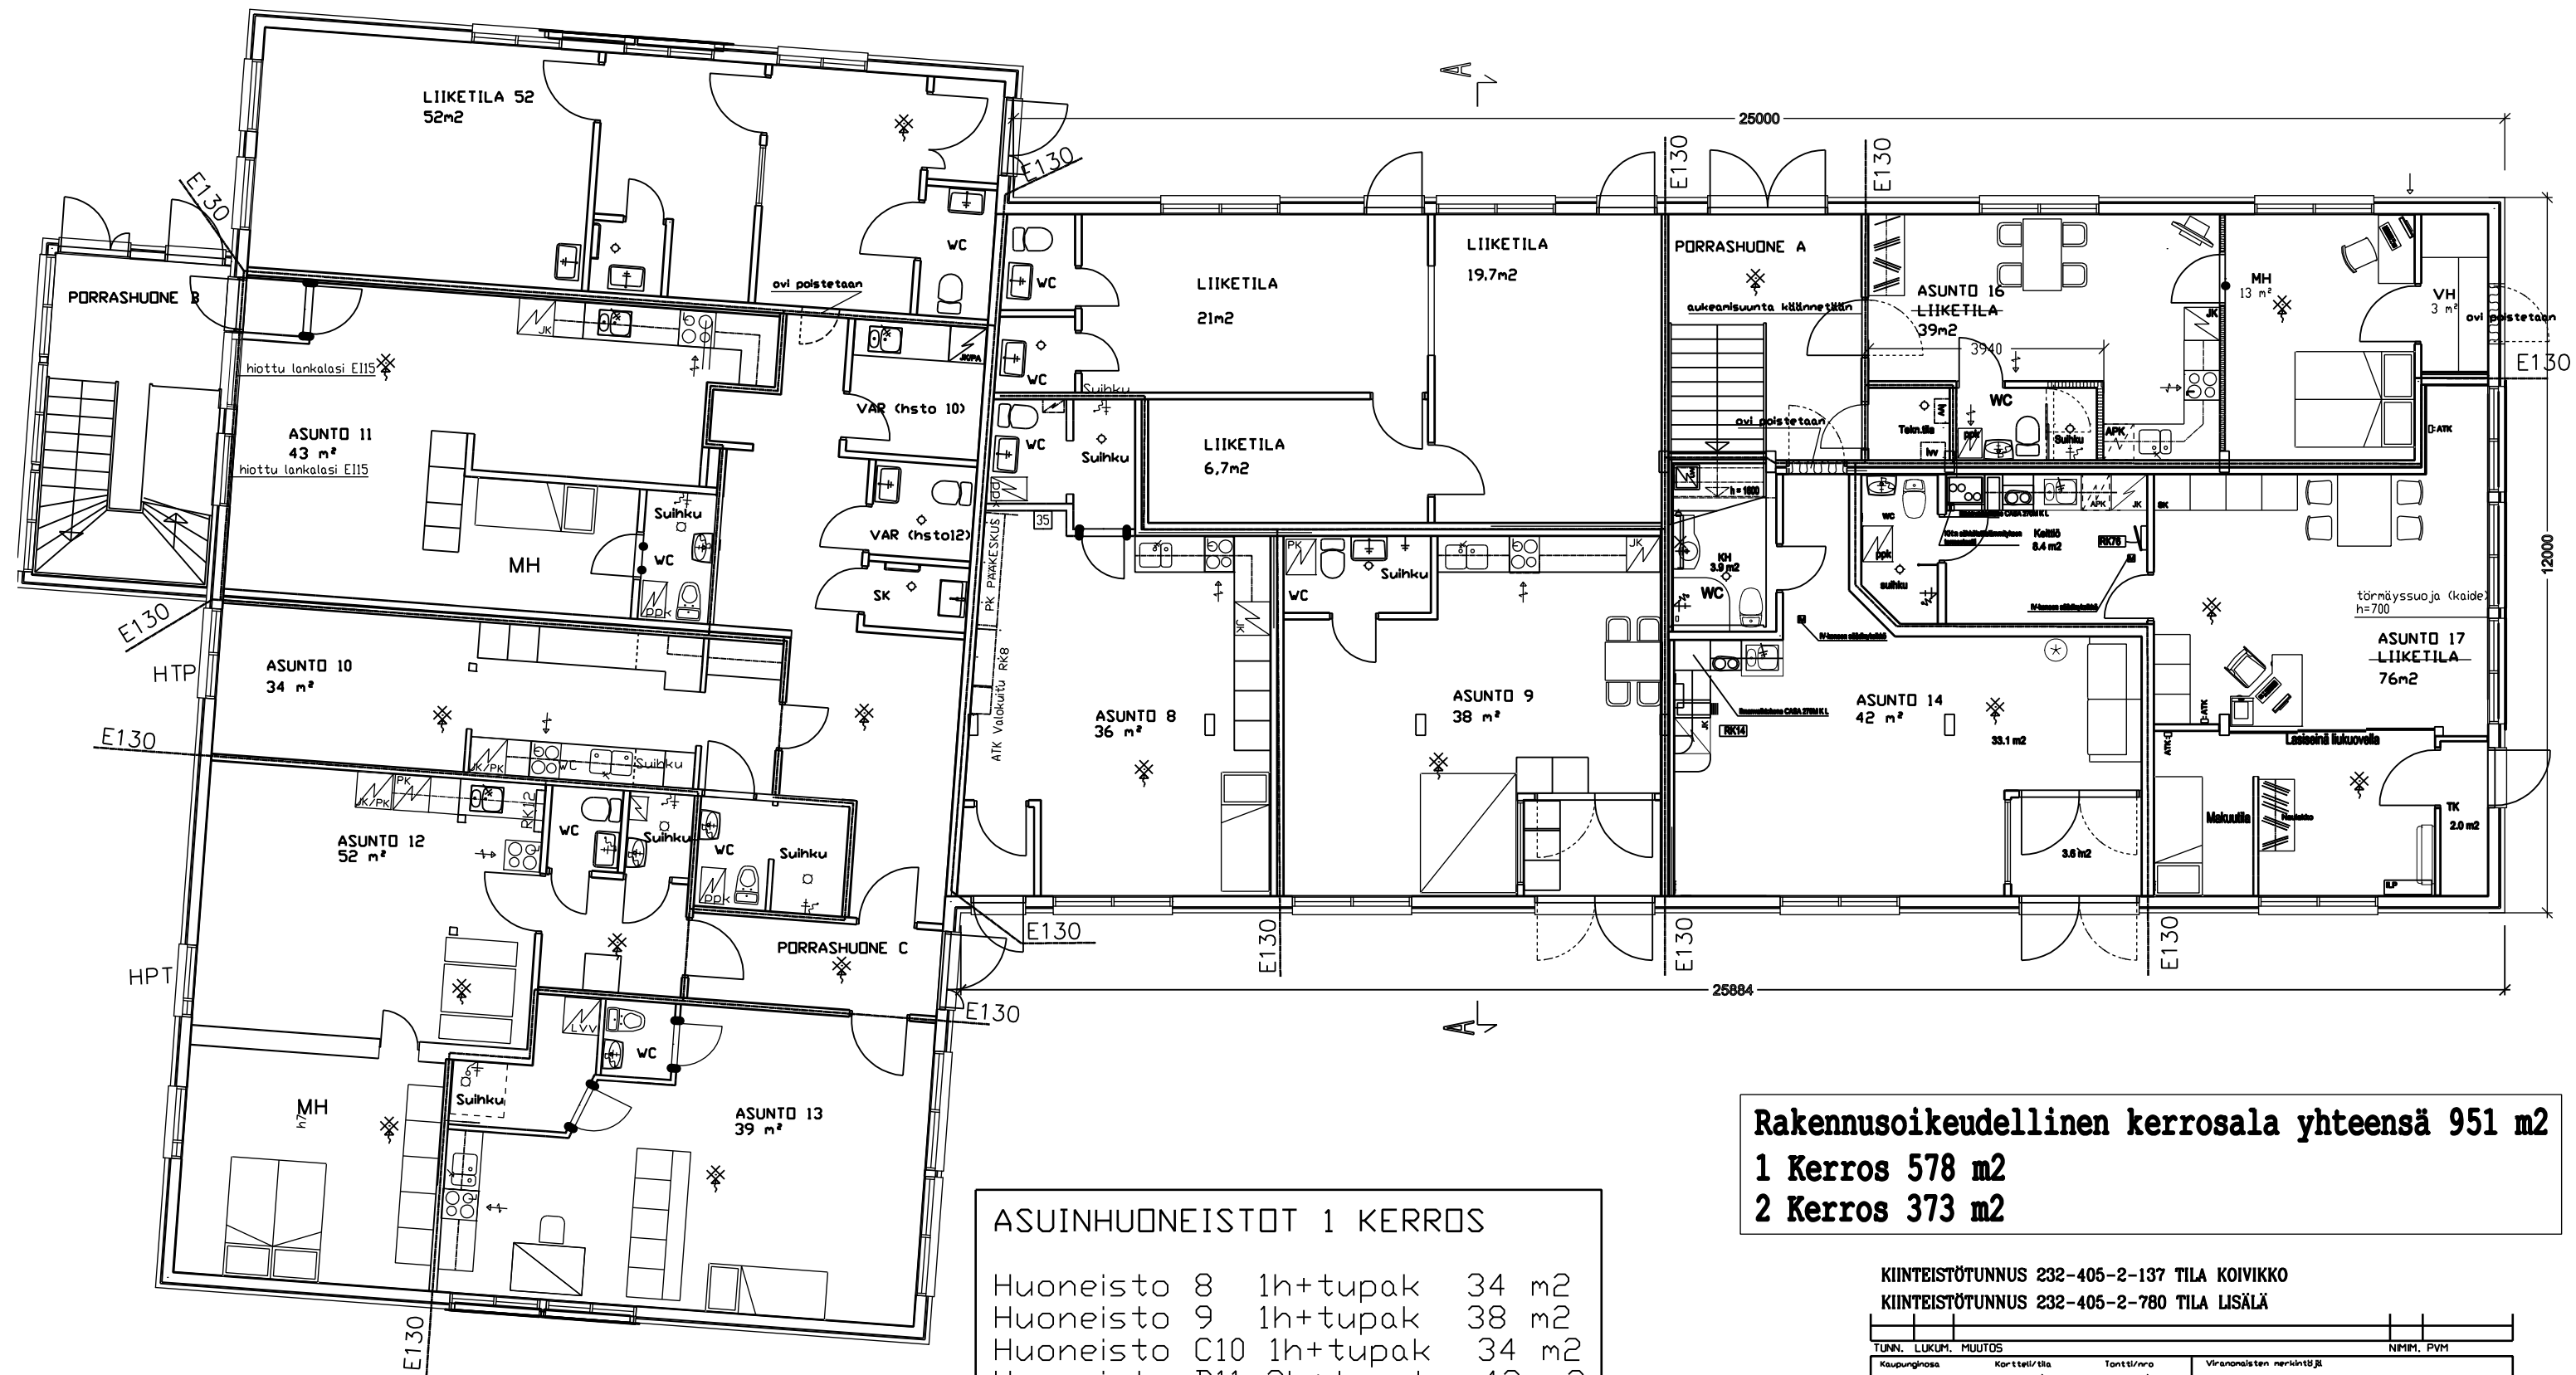

Rakennuksen paloluokka P3
Kerrosluke 2
Suojasto 1
Palovaarallisuusluokka 1
Osastoivat rakennusosat E130 (käyttötarkoitussastointi)
Sähkölaitteistoluokka 1 (pääsulake 125 A)

Osastovien seinien ikkunarakenteet hiottu lankalasi E115 (porrashuone)
Asunto 3 poistuminen varmistetaan sarjaan kytketyillä
palovaroittimilla (asunto/et/porrashuone)
Liesituulettimet varustettu aktiivihillisuodattimilla

LVS-asennukset erillisten suunnitelmien mukaan
PRT 1032198140

ASUINHUONEISTOT 1 KERROS				
Huoneisto 8	1h+tupak	34	m2	
Huoneisto 9	1h+tupak	38	m2	
Huoneisto C10	1h+tupak	34	m2	
Huoneisto B11	2h+tupak	43	m2	
Huoneisto C12	1h+tupak	52	m2	
Huoneisto C13	1h+tupak	39	m2	
Huoneisto 14	1h+tupak	42	m2	
Huoneisto A16	1h+tupak	39	m2	
Huoneisto 17	1h+tupak	76	m2	

HPT = Avautuva ikkuna (kiintopainikkein)

Rakennusoikeudellinen kerrosala yhteensä 951 m2
1 Kerros 578 m2
2 Kerros 373 m2

KIINTEISTÖTUNNUS 232-405-2-137 TILA KOIVIKKO			KIINTEISTÖTUNNUS 232-405-2-780 TILA LISÄLÄ	
TUNN.	LUKUM.	MUUTOS	NMM, PVM	
Kaupunginosa	Kortteli/tila	Tontti/nro	Viranomaisen merkintä	
Kauhajoki	Koivikko/Lisälä	2:137/2:780		
Rakennuslainenpöytä	Käyttötarkoituksen muutos		Piirustusta	Juoks.no
Rakennuskohde			Piirustuksen sisältö	Mittakaavat
ASUIN-LIIKERAKENNUS KIINTEISTÖ OY KOIVIKKO-LISÄLÄ Topeeka 28 61800 Kauhajoki			POHJA 1 KERROS	1:100
			Suunnittelija, työnumero ja piirustuksen numero	Muutos
			ARK	/
Päiväys, suunnittelija, nimen selvitys ja koulutus	Yhteyshenkilö		Tiedosto	
18.2.2023	Keijo Luoma-Nirva RI		Keijo Luoma-Nirva RI	